


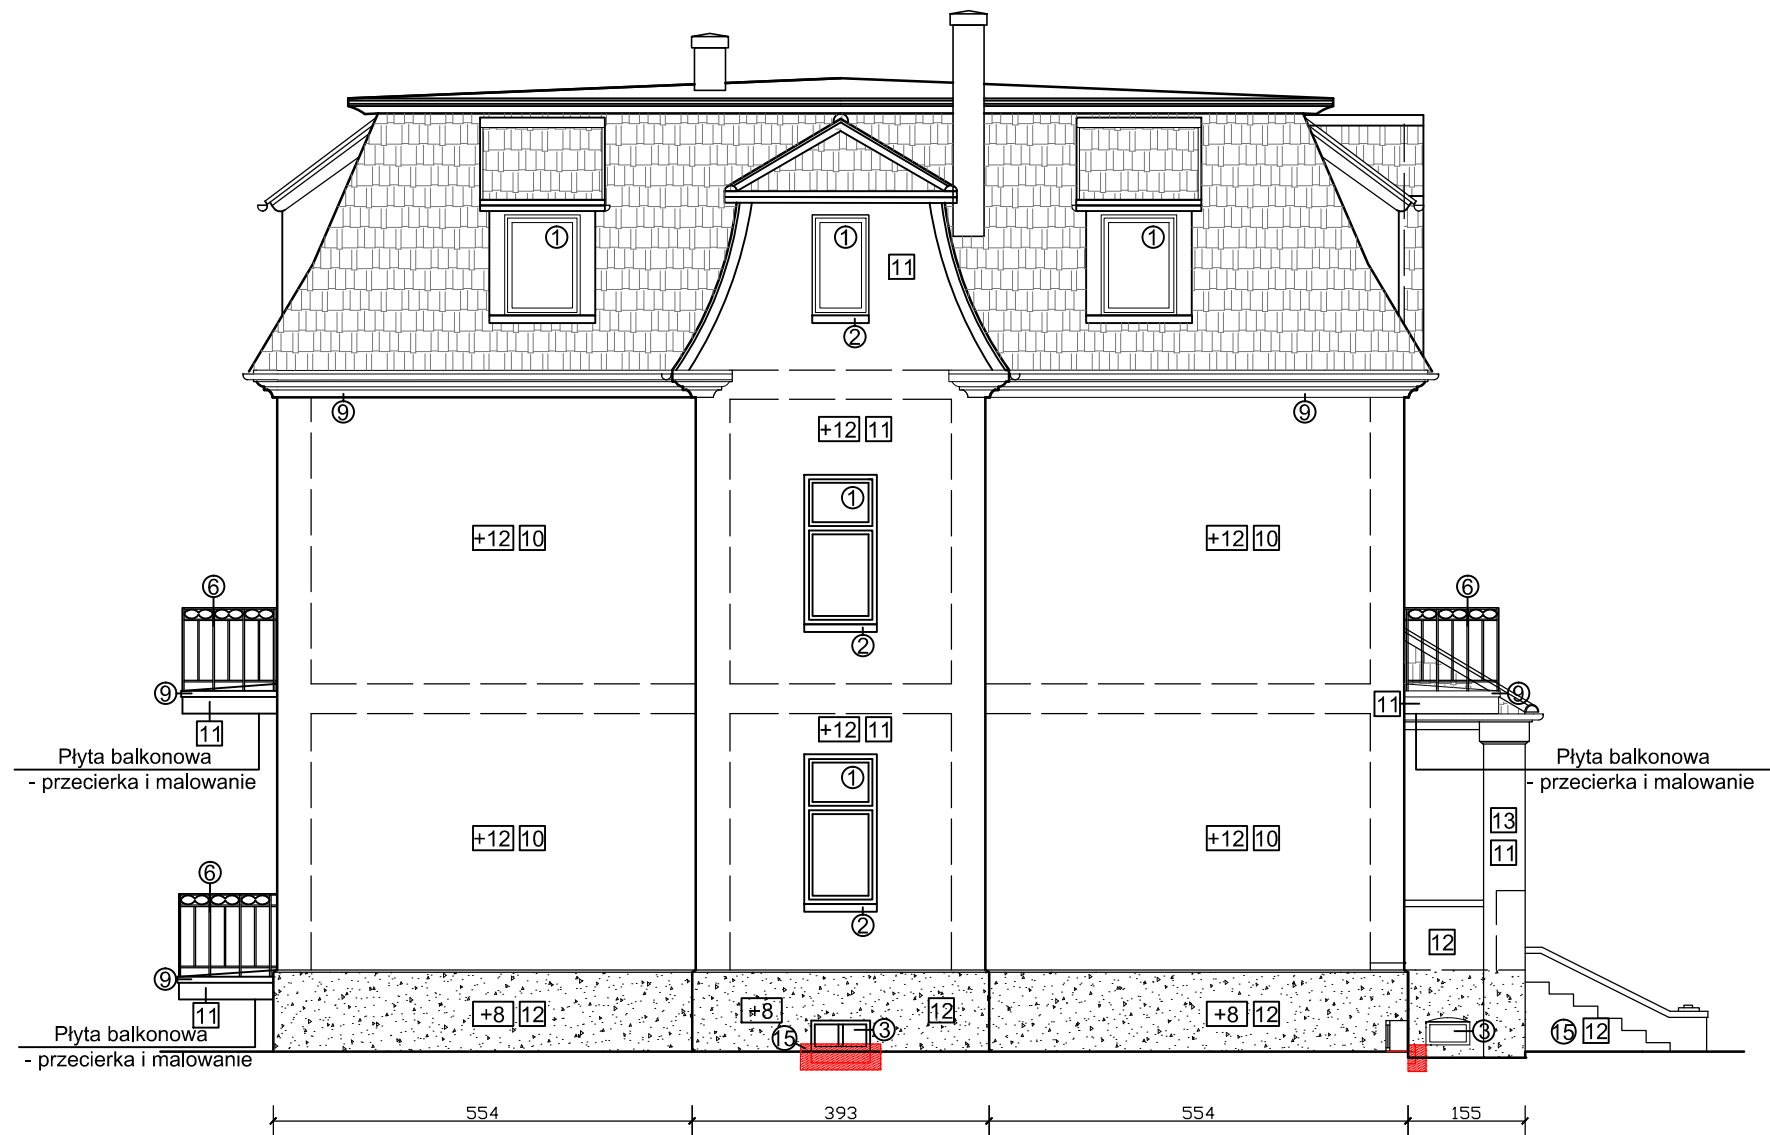

OZNACZENIA NA RYSUNKU:

- ① Stolarka okienna - istniejąca
- ② Parapety, obróbki blacharskie - do wymiany na nowe poszerzone - ceramiczne
- ③ Stolarka okienna - do wymiany
- ④ Stolarka wejściowa - tył - do wymiany, kolor RAL 8025
- ⑤ Stolarka wejściowa - front - malowanie . kolor RAL 8025
- ⑥ Balustrada balkonów, elementy stalowe - malowanie kolor RAL 8025
- ⑦ PODEST - istniejący
- ⑧ GZYMS - wymiana - nowy profil

OZNACZENIA NA RYSUNKU:

WYBURZENIA I DEMONTAŻE

+8 DOCIEPLENIE COKOŁU - styropian ekstrudowany gr.8cm

+12 DOCIEPLENIE ŚCIAN ZEWNĘTRZNYCH - styropian EPS gr.12cm

- ⑨ BALKON - nowy profil aluminiowy - okapnik
- ⑩ ŚCIANA - faktura baranek 1,5-2mm - kolor GREINPLAST 2310
- ⑪ ŚCIANA - faktura baranek 1,5-2mm - kolor GREINPLAST 2620
- ⑫ COKÓŁ - tynk mozaikowy - kolor KGP 927
- ⑬ SŁUP - malowanie - kolor GREINPLAST 2620
- ⑭ SCHODY - istniejące
- ⑮ BALUSTRADA - schody główne - czyszczenie, remont tynków
- ⑯ STUDZIENKI przy oknach piwnicznych - do wyburzenia

REMONT ARCHITRAW PRACOWNIA PROJEKTOWANIA BUDOWLANEGO mgr inż arch. Magdalena Żylińska 59-300 Lubin, ul.Wrzosowa 100 tel.76 749 09 90,+48 601 944 991,+48 605 744 211		Nr rys: 6
Przedmiot rysunku: ELEWACJE - KOLORYSTYKA		Stadium: P.B.
Obiekt: BUDYNEK MIESZKALNY WIELORODZINNY REMONT I DOCIEPLENIE ELEWACJI UL. PRZYJACIÓŁ ŻOŁNIERZA 1, 59-330 ŚCINAWA, DZ. NR 400		Branża: ARCH.
Inwestor: WSPÓLNOTA MIESZKANIOWA ul.Przyjaciół Żołnierza 1, 59-330 Ścinawa		Skala: 1:200
Projektant: MGR INŻ. ARCH. M. ŻYLIŃSKA		
upr. bud.nr. 75/85.Lw DS-0426 SPECJALNOŚĆ ARCHITEKTONICZNA DO SPORZĄDZANIA PROJEKTÓW WSZELKICH OBIEKTÓW BUDOWLANYCH BEZ OGRANICZEŃ KONSTRUKCYJNA Z WYJĄTKIEM SKOMPLIKOWANYCH		
Projektant: MGR INŻ. ARCH. J. ŻYLIŃSKA-JEŻYNA		
upr. bud.nr. 77/2010/DS OIA SPECJALNOŚĆ: ARCHITEKTONICZNA BEZ OGRANICZEŃ		