

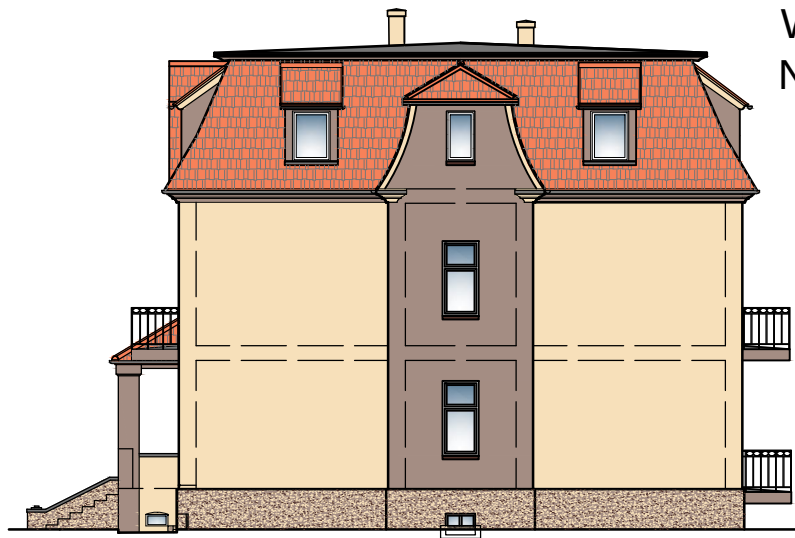
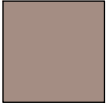


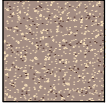

WYBRANE KOLORY
NP WG. PALETY GREINPLAST

-  GRE 2310
-  GRE 2620
-  KGP 927

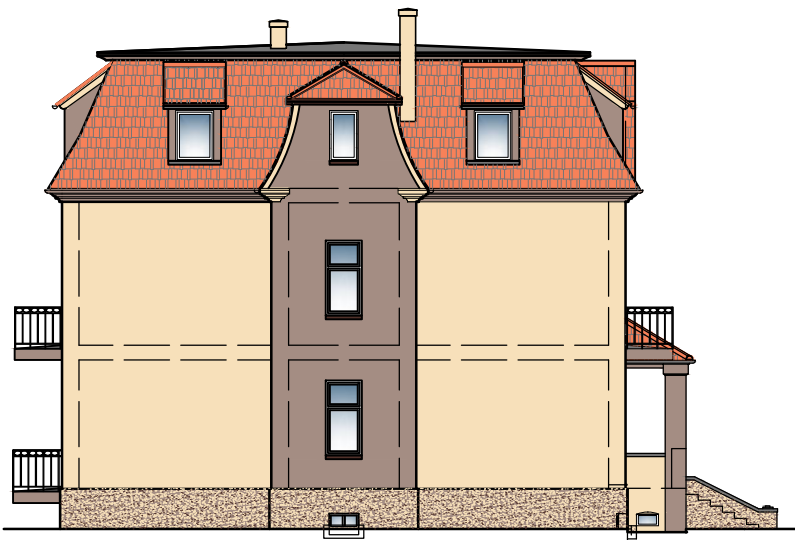

KOLORYSTYKA ARCHITRAW PRACOWNIA PROJEKTOWANIA BUDOWLANEGO mgr inż arch. Magdalena Żylińska 59-300 Lubin, ul. Wrzosowa 100 tel. 76 749 09 90, +48 601 944 991, +48 605 744 211		Nr rys: 10
Przedmiot rysunku: ELEWACJE - KOLORYSTYKA		Stadium: P.B.
Obiekt: BUDYNEK MIESZKALNY WIELORODZINNY REMONT I DOCIEPLENIE ELEWACJI UL. PRZYJACIÓŁ ŻOŁNIERZA 1, 59-330 ŚCINAWA, DZ. NR 400		Branża: ARCH.
Inwestor: WSPÓLNOTA MIESZKANIOWA ul. Przyjaciół Żołnierza 1, 59-330 Ścinawa		Skala: 1:200
PROJEKTANT: MGR INŻ. ARCH. M. ŻYLIŃSKA upr. bud.nr. 75/85.Lw DS-0426 SPECJALNOŚĆ ARCHITEKTONICZNA DO SPORZĄDZANIA PROJEKTÓW WSZELKICH OBIEKTÓW BUDOWLANYCH BEZ OGRANICZEŃ KONSTRUKCYJNA Z WYJĄTKIEM SKOMPLIKOWANYCH		Data: 20.06.2017
PROJEKTANT: MGR INŻ. ARCH. J. ŻYLIŃSKA-JEŻYŃA upr. bud.nr. 77/2010/DS OIA SPECJALNOŚĆ: ARCHITEKTONICZNA BEZ OGRANICZEŃ		